




Förderkoje®
Pläne

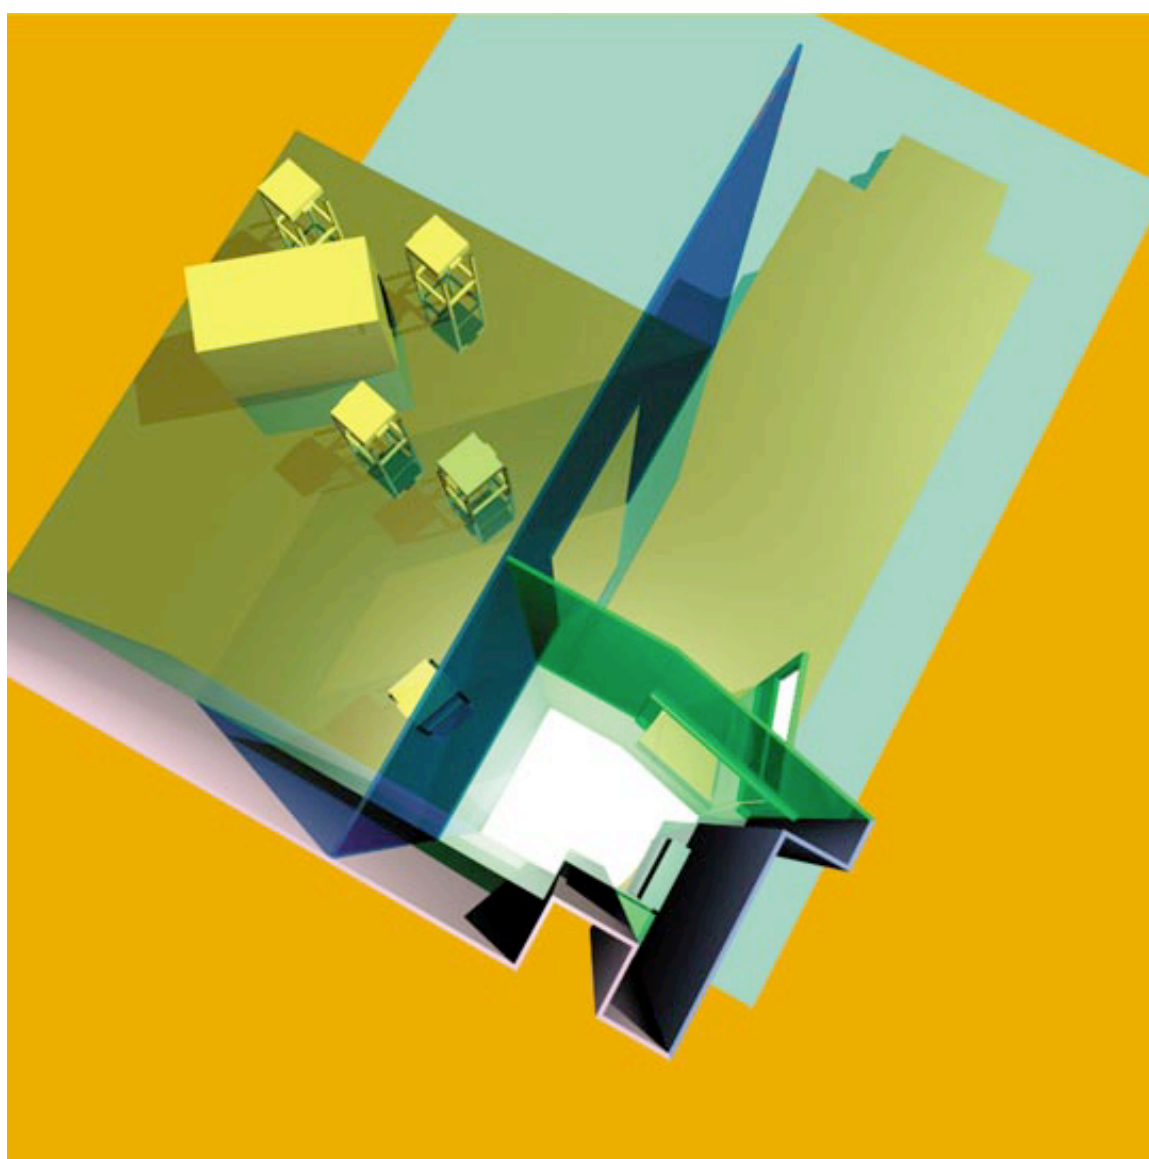

Grundriss
Maßstab 1/25

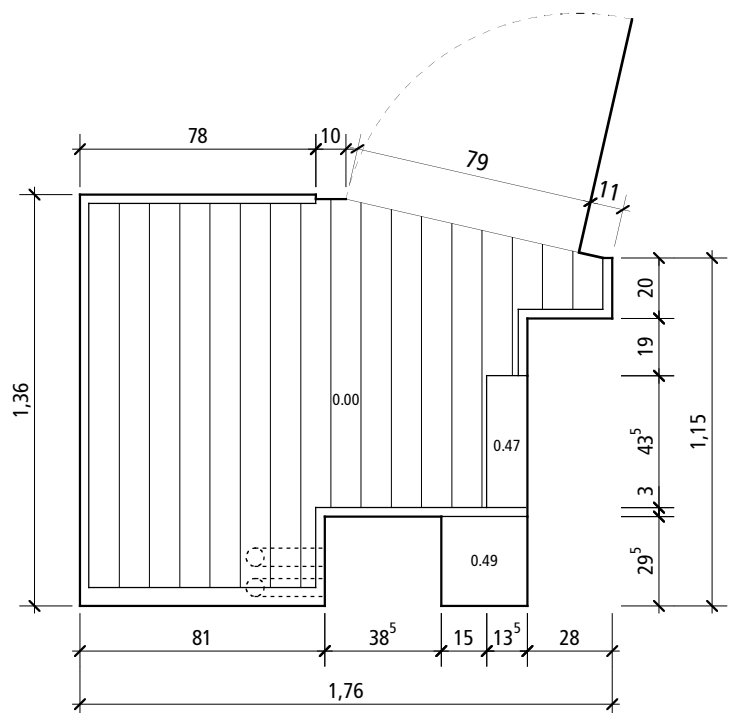

Ansichten Ost + Süd
Maßstab 1/25

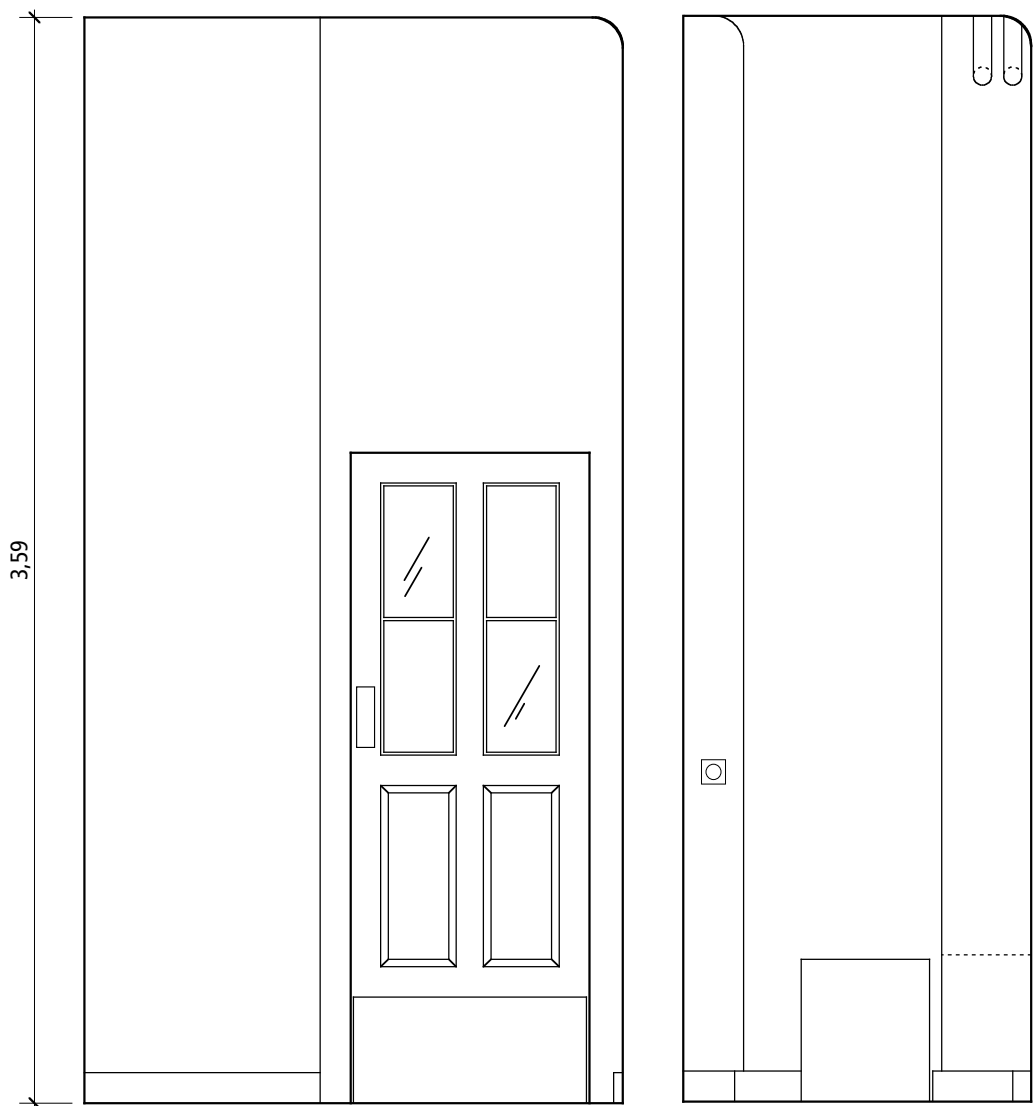

Ansichten West + Nord
Maßstab 1/25

